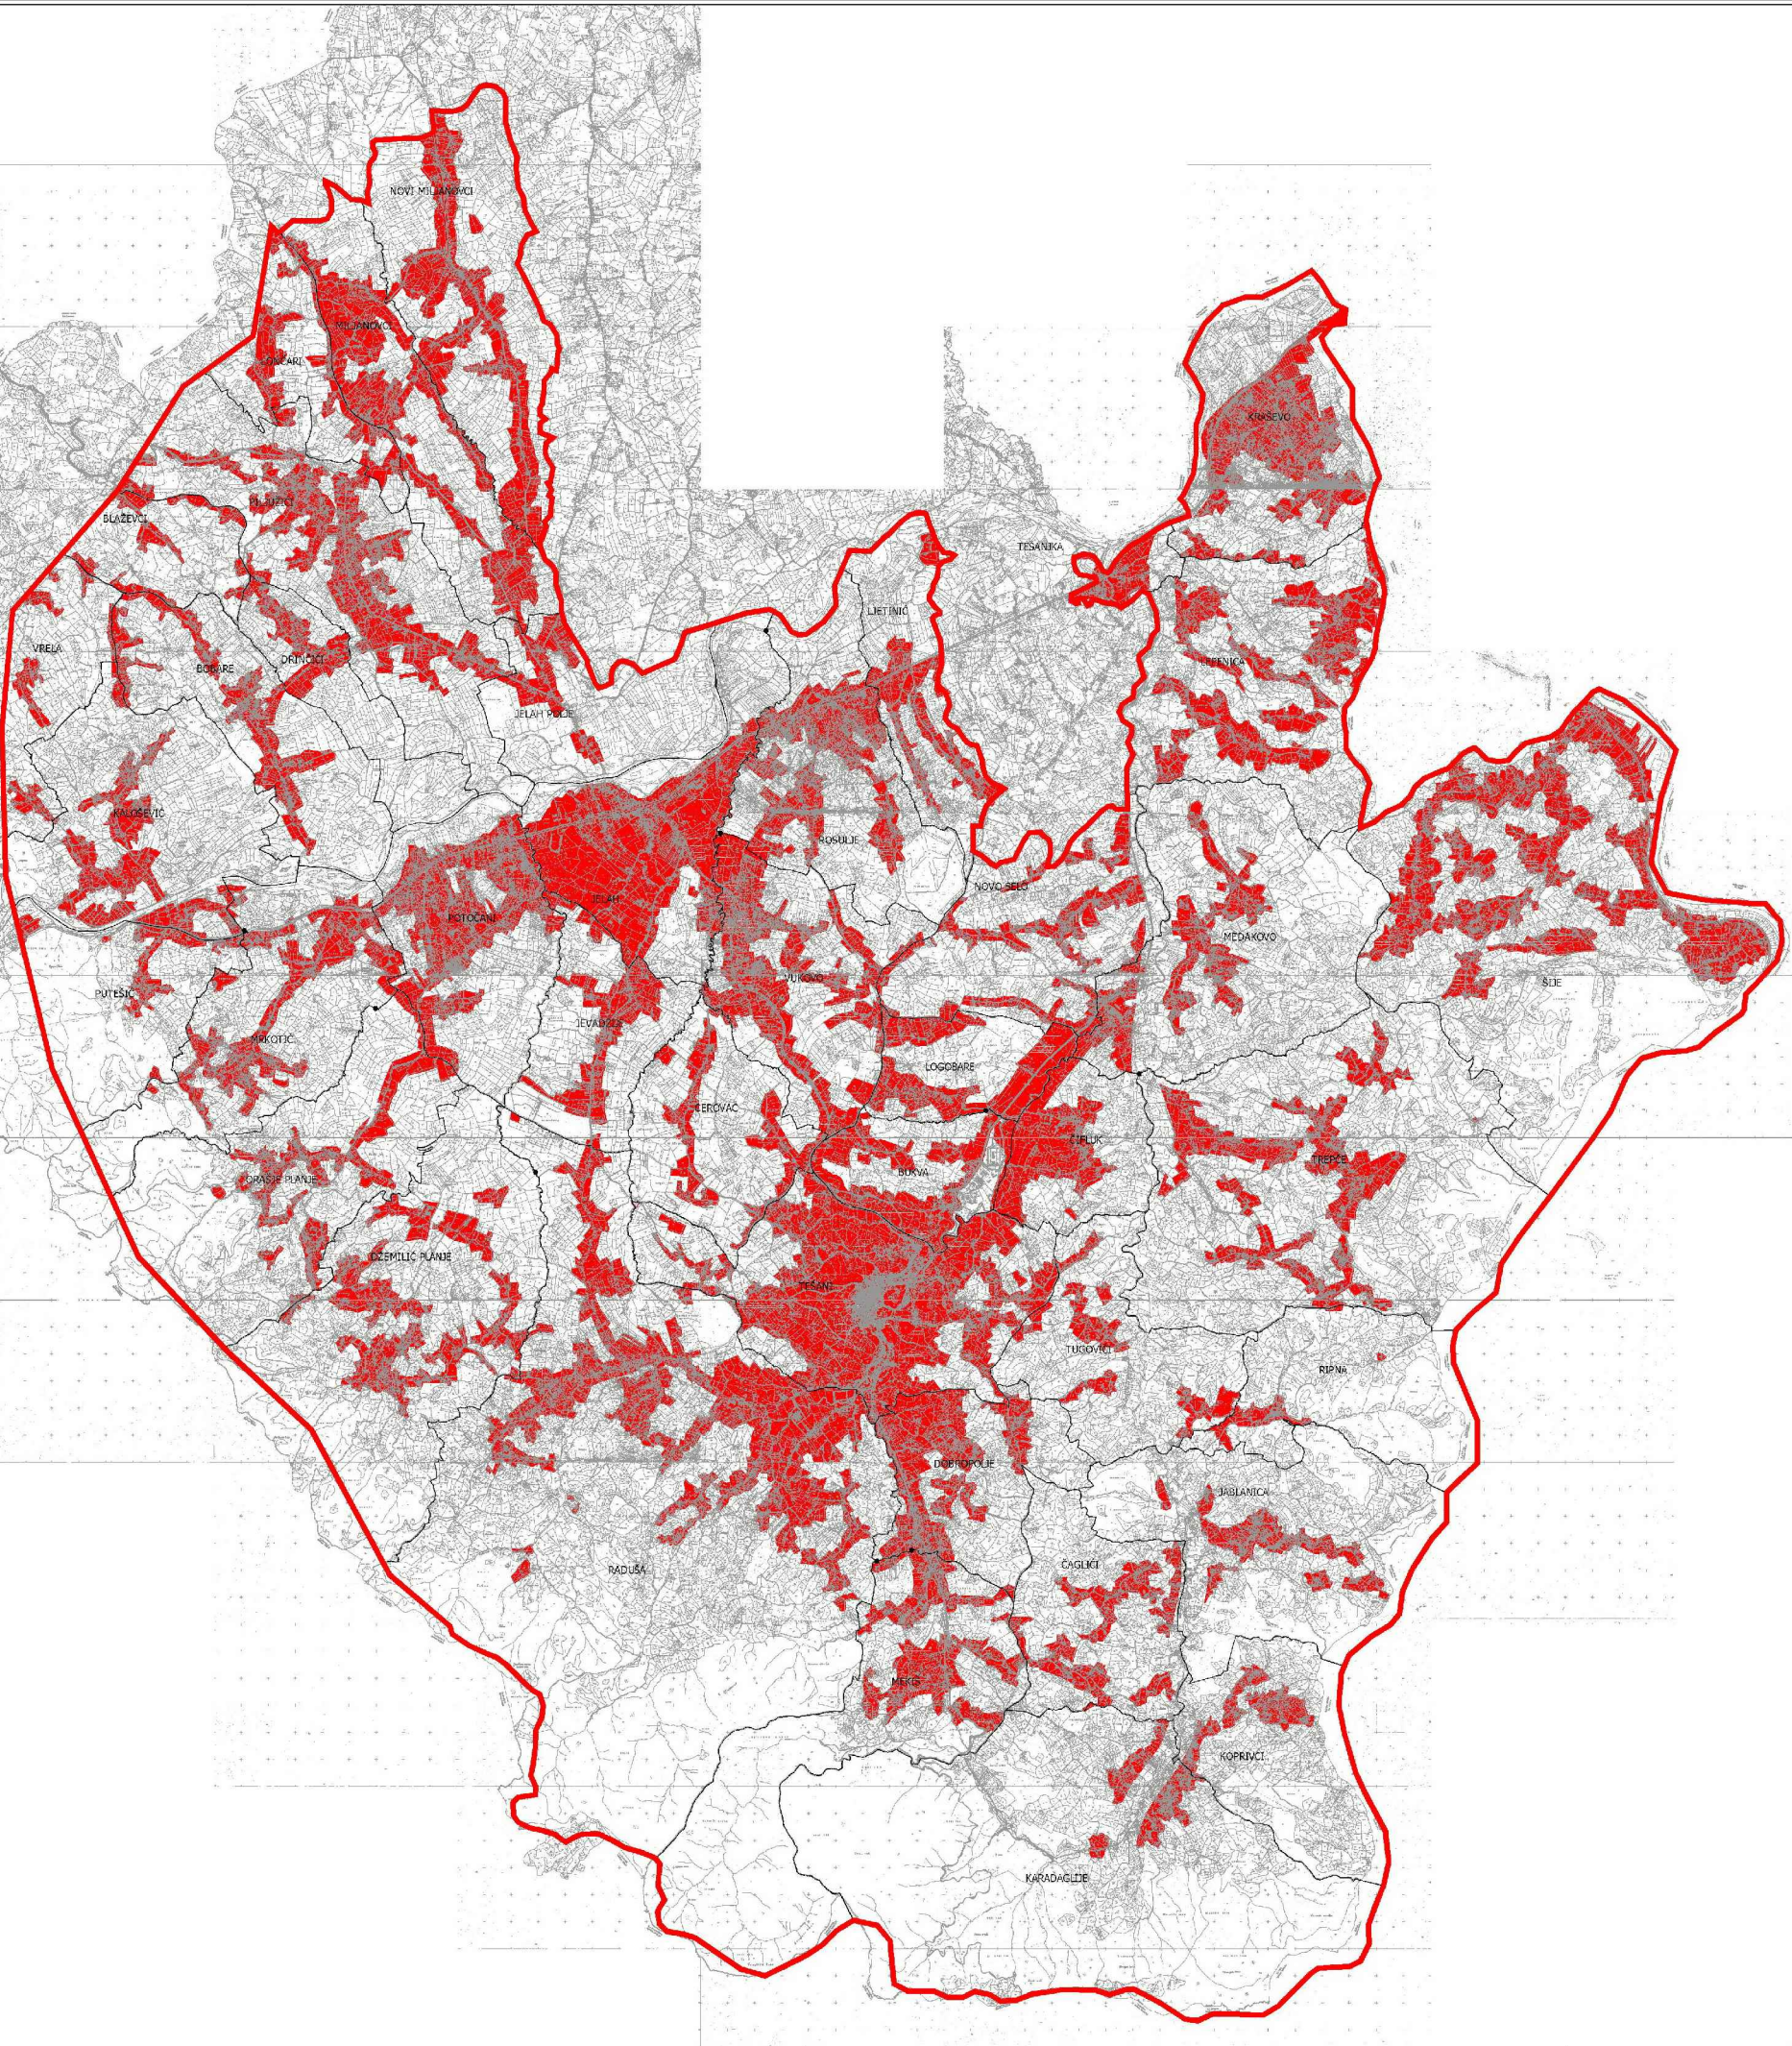


ZONING PLAN POSLOVNE ZONE "GLINIŠTE" TEŠANJ

IZVOD IZ PROSTORNOG PLANA
- PROSTORNI PLAN OPĆINE TEŠANJ
2007-2020.
URBANA PODRUČJA-

Naručilac: OPĆINA TEŠANJ	Nosilac pripreme: OPĆINA TEŠANJ , Služba za katastar, urbanizam i imovinsko-pravne poslove	Broj projekta: IZ-IGBL-IN-ZP-5275/16	M.P.	
Nosilac izrade:	Koordinator radnog tima: Vitimir Malešević, dipl.inž.arh			
 Institut za građevinarstvo "IG" d.o.o. Banja Luka Kralja Petra I Karađorđevića 82-86 78 000 Banja Luka tel. 051-348-380 fax. 051-348-372	Odgovorni za izradu priloga:	Jelena Ljubojević, dipl.inž.arh. Branko Aleksić, dipl.inž.saob. Maja Pešević, dipl.inž.geod.		Prilog br. 01
				Datum: jun, 2017.god.
			Razmjera: 1:1000	

Institut za građevinarstvo "IG"
d.o.o. Banja Luka
Kralja Petra I Karađorđevića 82-88
76 000 Banja Luka
tel. 061-348-360
fax.061-348-372