


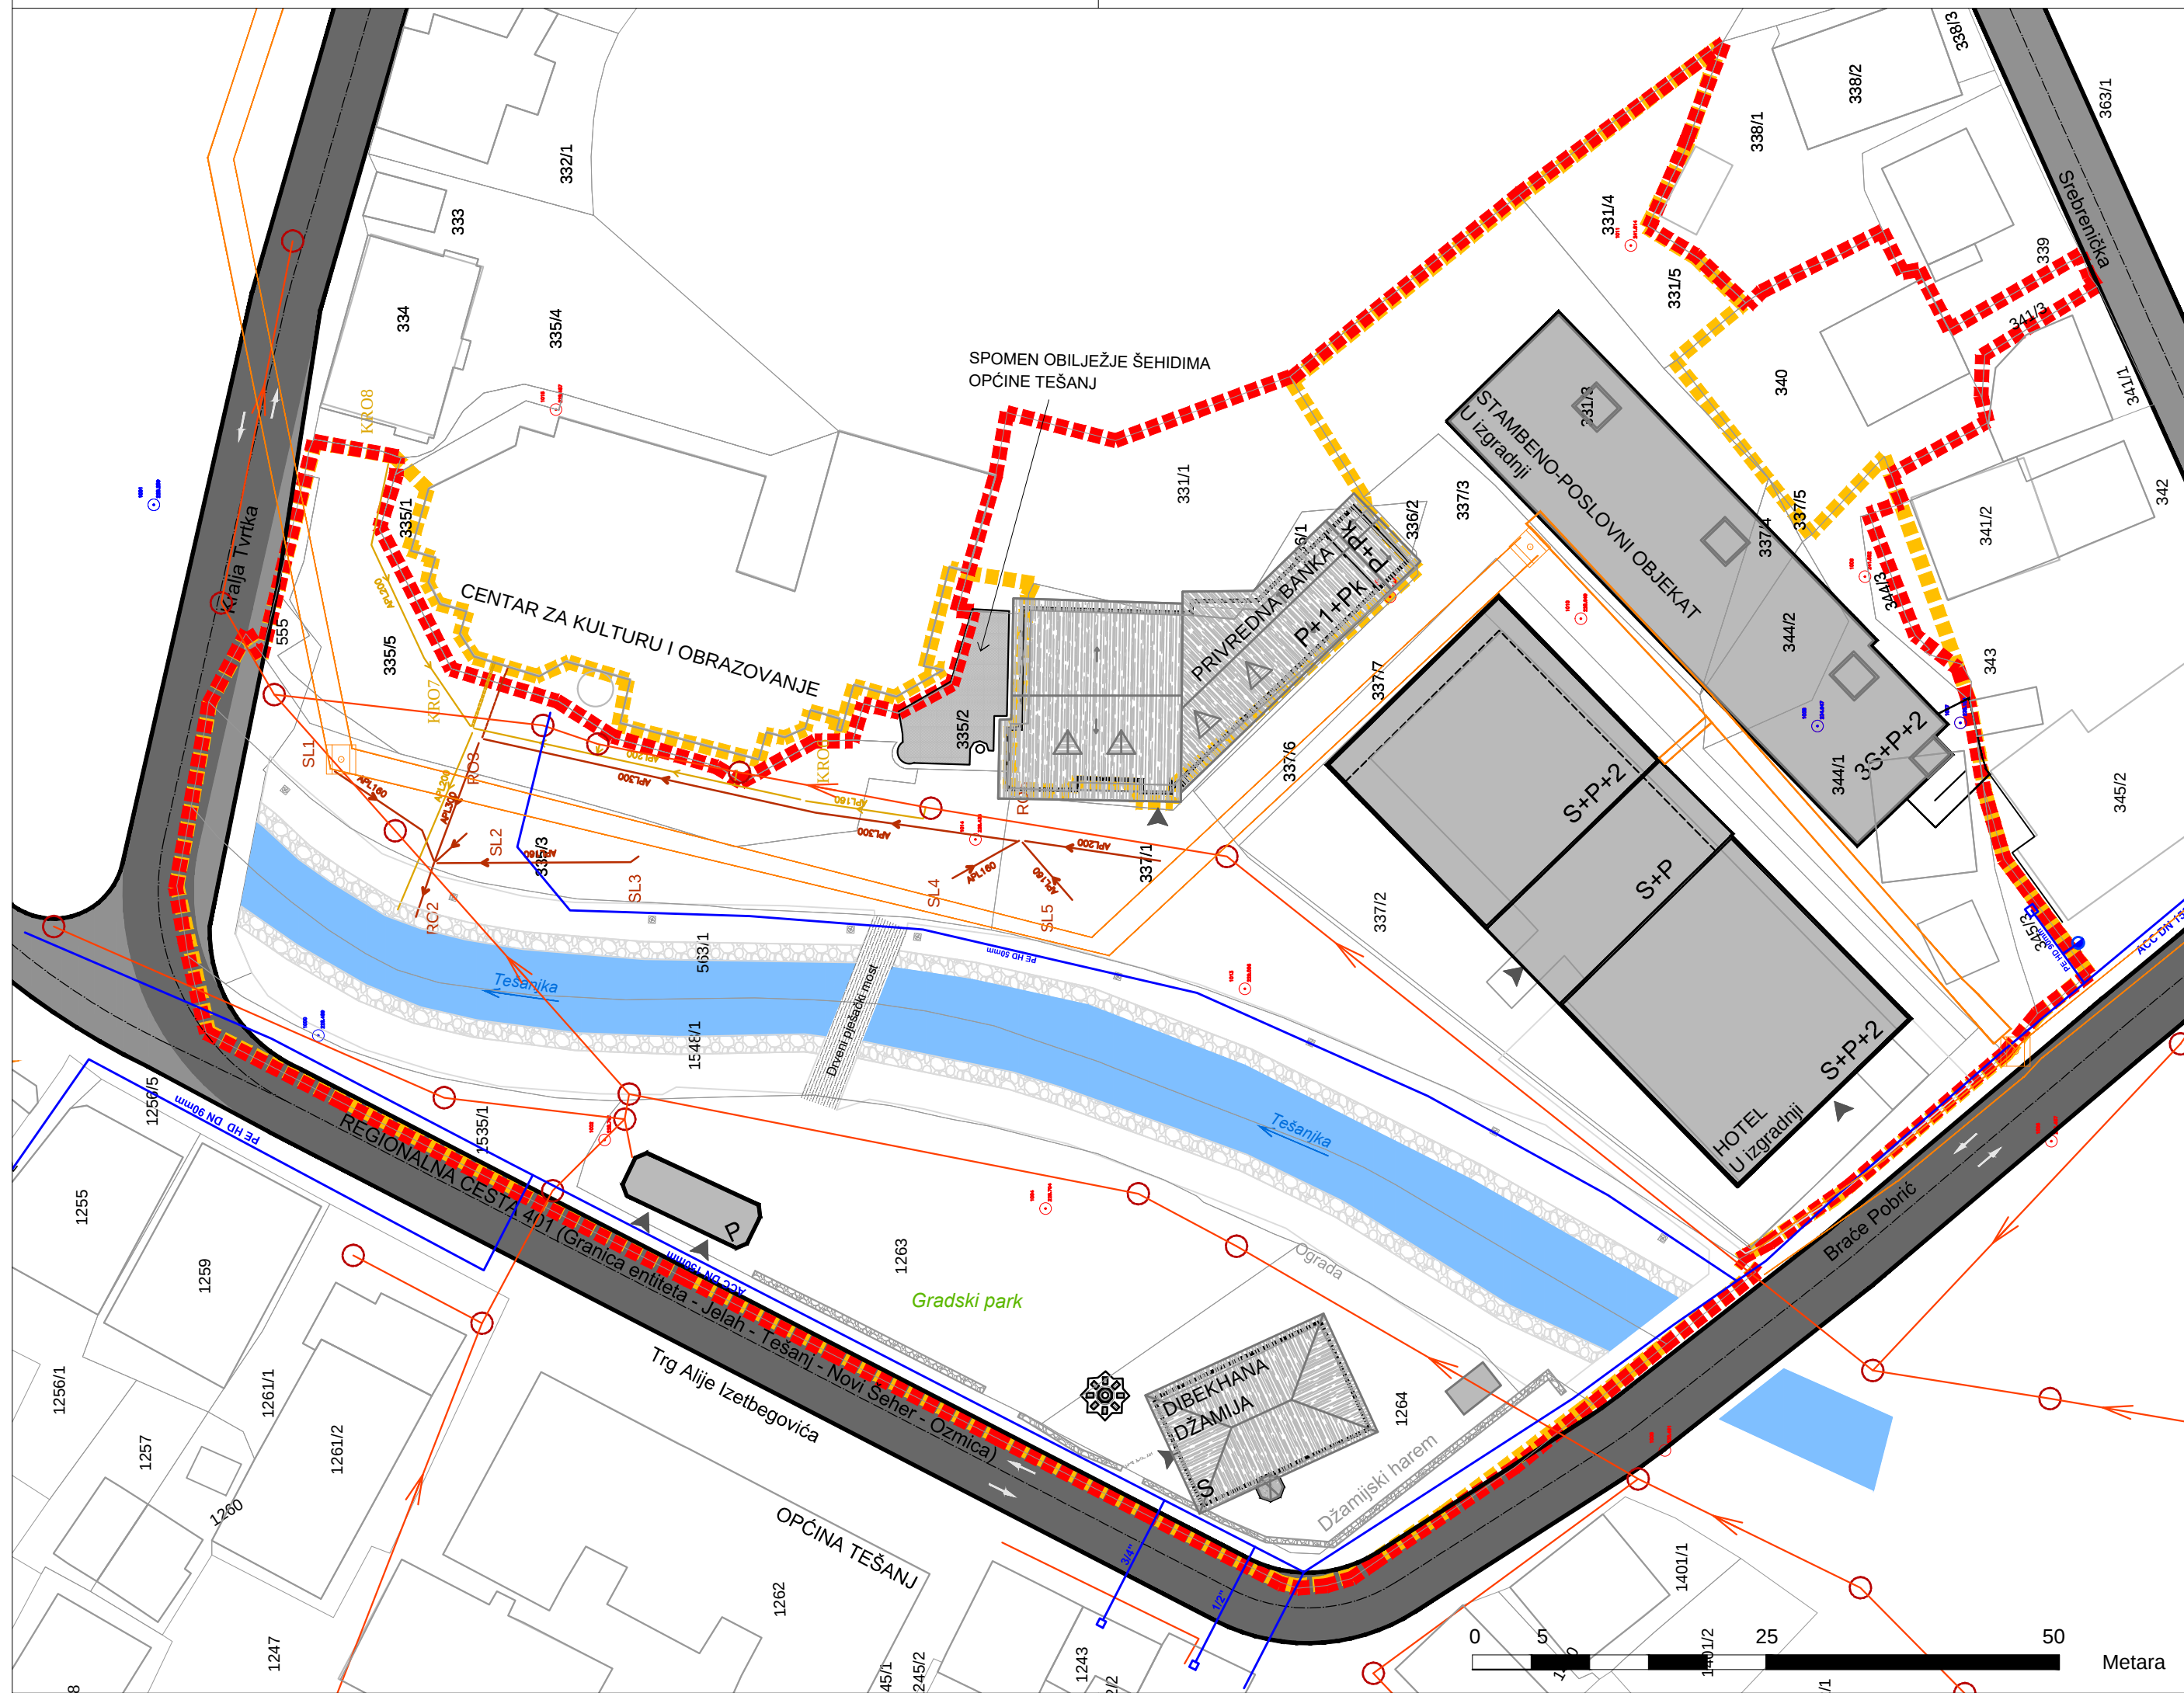

LEGENDA:

- GRANICA OBUHVATA IZMJENA I DOPUNA URBANISTIČKOG PROJEKTA
- GRANICA OBUHVATA URBANISTIČKOG PROJEKTA IZ 2012.g.
- OBJEKTI
- OBJEKTI
- POSTOJEĆI OBJEKTI IZVAN OBUHVATA PLANA

INFRASTRUKTURA

SAOBRAĆAJNA

- POVRŠINE POD SAOBRAĆAJNICOM / Regionalna cesta 401
- POVRŠINE POD SAOBRAĆAJNICOM / Lokalna saobraćajnica

HIDROTEHNIČKA

- FPL 400
- Postojeća vodovodna mreža
- Kišna kanalizacija APL 200
- Zauljena kanalizacija APL 160

TOPLIFIKACIONA


- POSTOJEĆA TRASA TOPLIFIKACIONE MREŽE
- TOPLOVODNI ŠAHTOVI

NAMJENA POVRŠINA

- VODENE POVRŠINE

OZNAKE

- SMJER KRETANJA SAOBRAĆAJA
- PJEŠAČKI PRELAZ
- SPRATNOST OBJEKTA
- KATASTARSKA ČESTICA
- ULAZ NA PARCELU

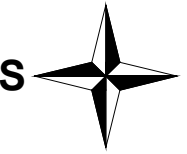

Federacija Bosne i Hercegovine
Zeničko-dobojski kanton
Općina Tešanj

Odluka o pristupanju Izmjene i dopune Urbanističkog projekta "Tešanj-Centar"
Tešanj za period 2017. do 2022. godine (7. redovna sjednica Općinskog vijeća
Tešanj održana dana 27.04.2017.godine)

NAZIV PLANA:

IZMJENE I DOPUNE URBANISTIČKOG
PROJEKTA "TEŠANJ-CENTAR"TEŠANJ

NAZIV GRAFIČKOG PRILOGA:

KARTA POSTOJEĆEG STANJA INFRASTRUKTURE

Nacrt



NOSILAC PRIPREME PLANA:

Općina Tešanj

SLUŽBA ZA KATASTAR, URBANIZAM I IMOVINSKO-PRAVNE POSLOVE

Općinski Načelnik

M.P.

NOSILAC IZRADE PLANA:



IPSA Institut Sarajevo

DIREKTOR:

Enko Hubanić, dipl.ing.građ.

M.P.

BROJ UGOVORA:
17/8358

DATUM:
Septembar 2017.

MJERILO:
1:500

PRILOG BROJ:
4.