


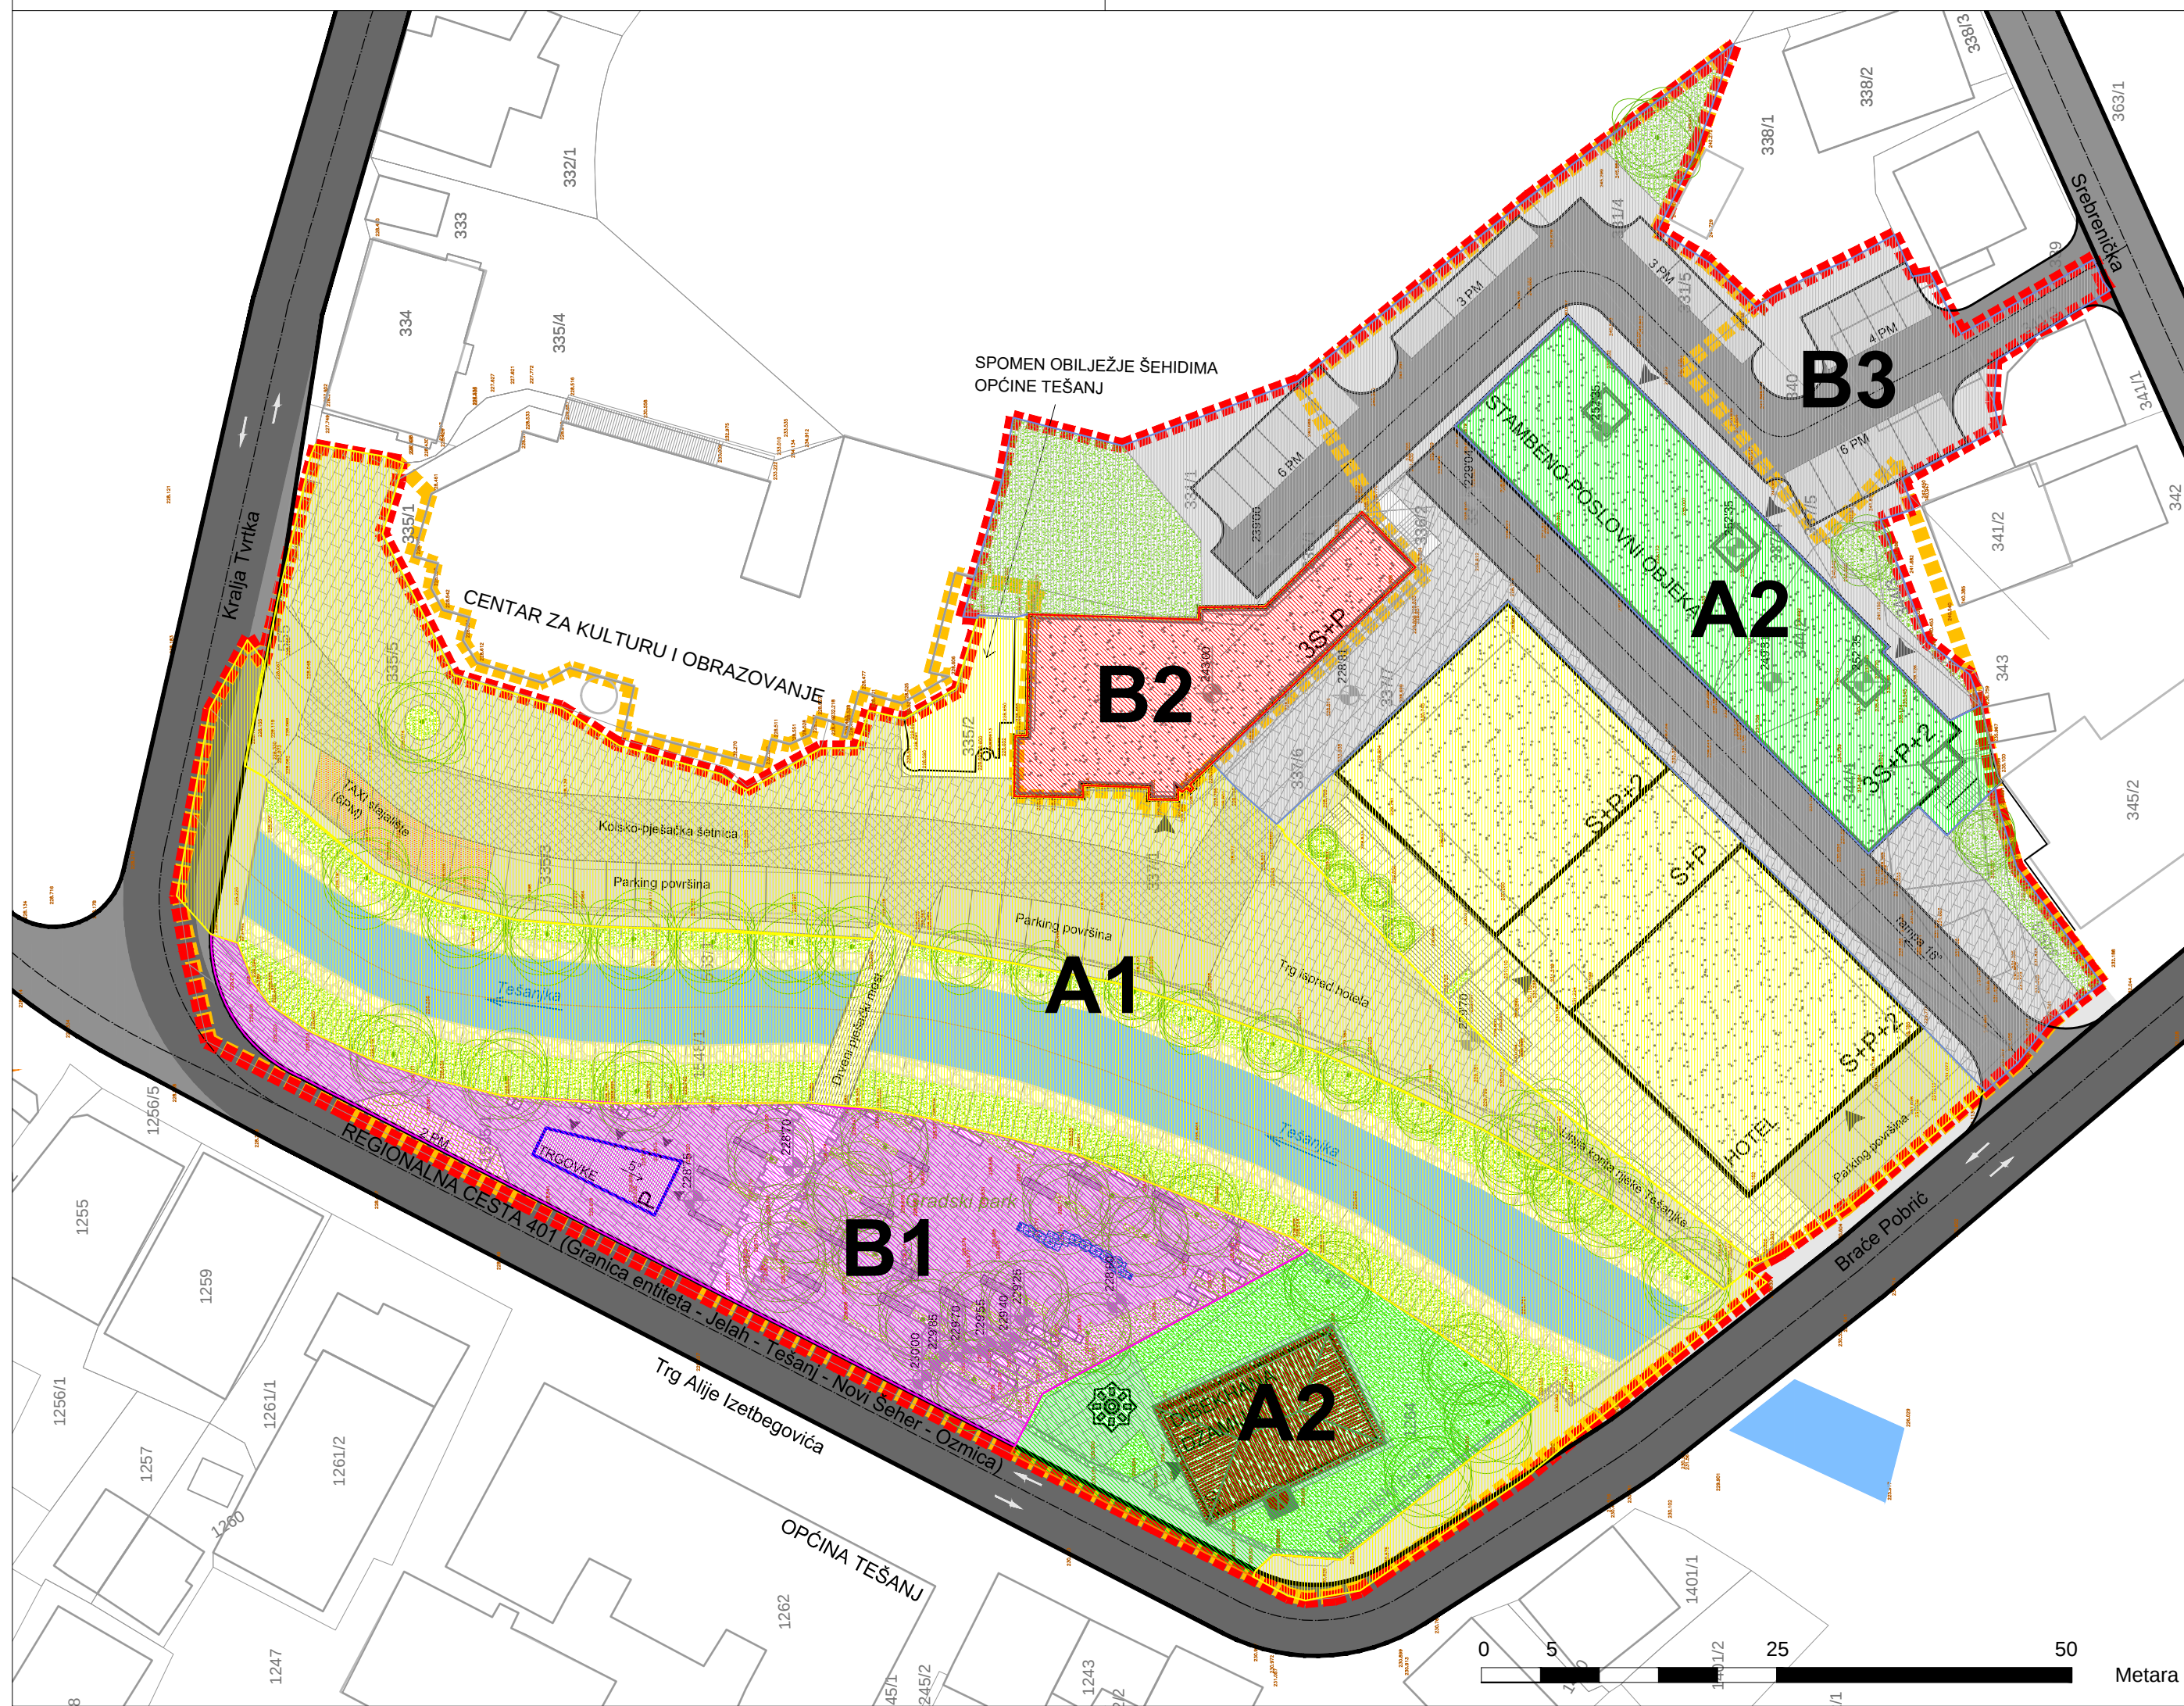

LEGENDA:

- GRANICA OBUHVATA IZMJENA I DOPUNA URBANISTIČKOG PROJEKTA**
- GRANICA OBUHVATA URBANISTIČKOG PROJEKTA IZ 2012.g.**
- PLANIRANE INTERVENCIJE**
- A1** ZADRŽAVANJE POSTOJEĆEG STANJA KOJE JE U VELKOJ MJERI U SKLADU SA UP „TEŠANJ-CENTAR“ IZ 2012.g.
 - A2** ZADRŽAVANJE POSTOJEĆEG STANJA KOJE IMA ODREĐENA ODSTUPANJA U ODNOSU NA UP „TEŠANJ-CENTAR“ IZ 2012.g.
 - B1** PLANIRANA INTERVENCIJA PREMA UP „TEŠANJ-CENTAR“ IZ 2012.GODINE
 - B2** PLANIRANA INTERVENCIJA - REKONSTRUKCIJA I NADOGRADNJA
 - B3** PLANIRANA INTERVENCIJA - VANJSKO UREĐENJE

OBJEKTI

- POSTOJEĆI OBJEKTI (ravni krov)
- POSTOJEĆA DŽAMIJA (kosi krov)
- POSTOJEĆI OBJEKTI PLANIRANI ZA REKONSTRUKCIJU/NADOGRADNJU
- PLANIRANI OBJEKTI
- POSTOJEĆI OBJEKTI IZVAN OBUHVATA PLANA

INFRASTRUKTURA

SAOBRAĆAJNA

- POVRŠINE POD SAOBRAĆAJNICOM / Regionalna cesta 401
- POVRŠINE POD SAOBRAĆAJNICOM / Lokalna saobraćajnica

NAMJENA POVRŠINA

- ZELENE POVRŠINE
- VODENE POVRŠINE
- PJEŠAČKE POVRŠINE
- OTVORENE POVRŠINE - TRGOVI I ŠETNICE/popločanje
- KOLSKO-PJEŠAČKE POVRŠINE
- REGULACIJA KORITA RIJEKE

OZNAKE

- SMJER KRETANJA SAOBRAĆAJA
- PJEŠAČKI PRELAZ
- SPRATNOST OBJEKTA
- KATASTARSKA ČESTICA
- ULAZ NA PARCELU
- DENDRO FOND



Federacija Bosne i Hercegovine
Zeničko-dobojski kanton
Općina Tešanj

Odluka o pristupanju Izmjene i dopune Urbanističkog projekta "Tešanj-Centar"
Tešanj za period 2017. do 2022. godine (7. redovna sjednica Općinskog vijeća
Tešanj održana dana 27.04.2017.godine)

NAZIV PLANA:

IZMJENE I DOPUNE URBANISTIČKOG
PROJEKTA "TEŠANJ-CENTAR"TEŠANJ

NAZIV GRAFIČKOG PRILOGA:

PRIJEDLOG INTERVENCIJA

Nacrt



NOSILAC PRIPREME PLANA:
Općina Tešanj
SLUŽBA ZA KATASTAR, URBANIZAM I IMOVINSKO-PRAVNE POSLOVE
Općinski Načelnik

M.P.



NOSILAC IZRADE PLANA:
IPSA Institut Sarajevo
DIREKTOR:
Enko Hubanić, dipl.ing.građ.

M.P.

BROJ UGOVORA:
17/8358

DATUM:
Septembar 2017.

MJERILO:
1:500

PRILOG BROJ:
5.